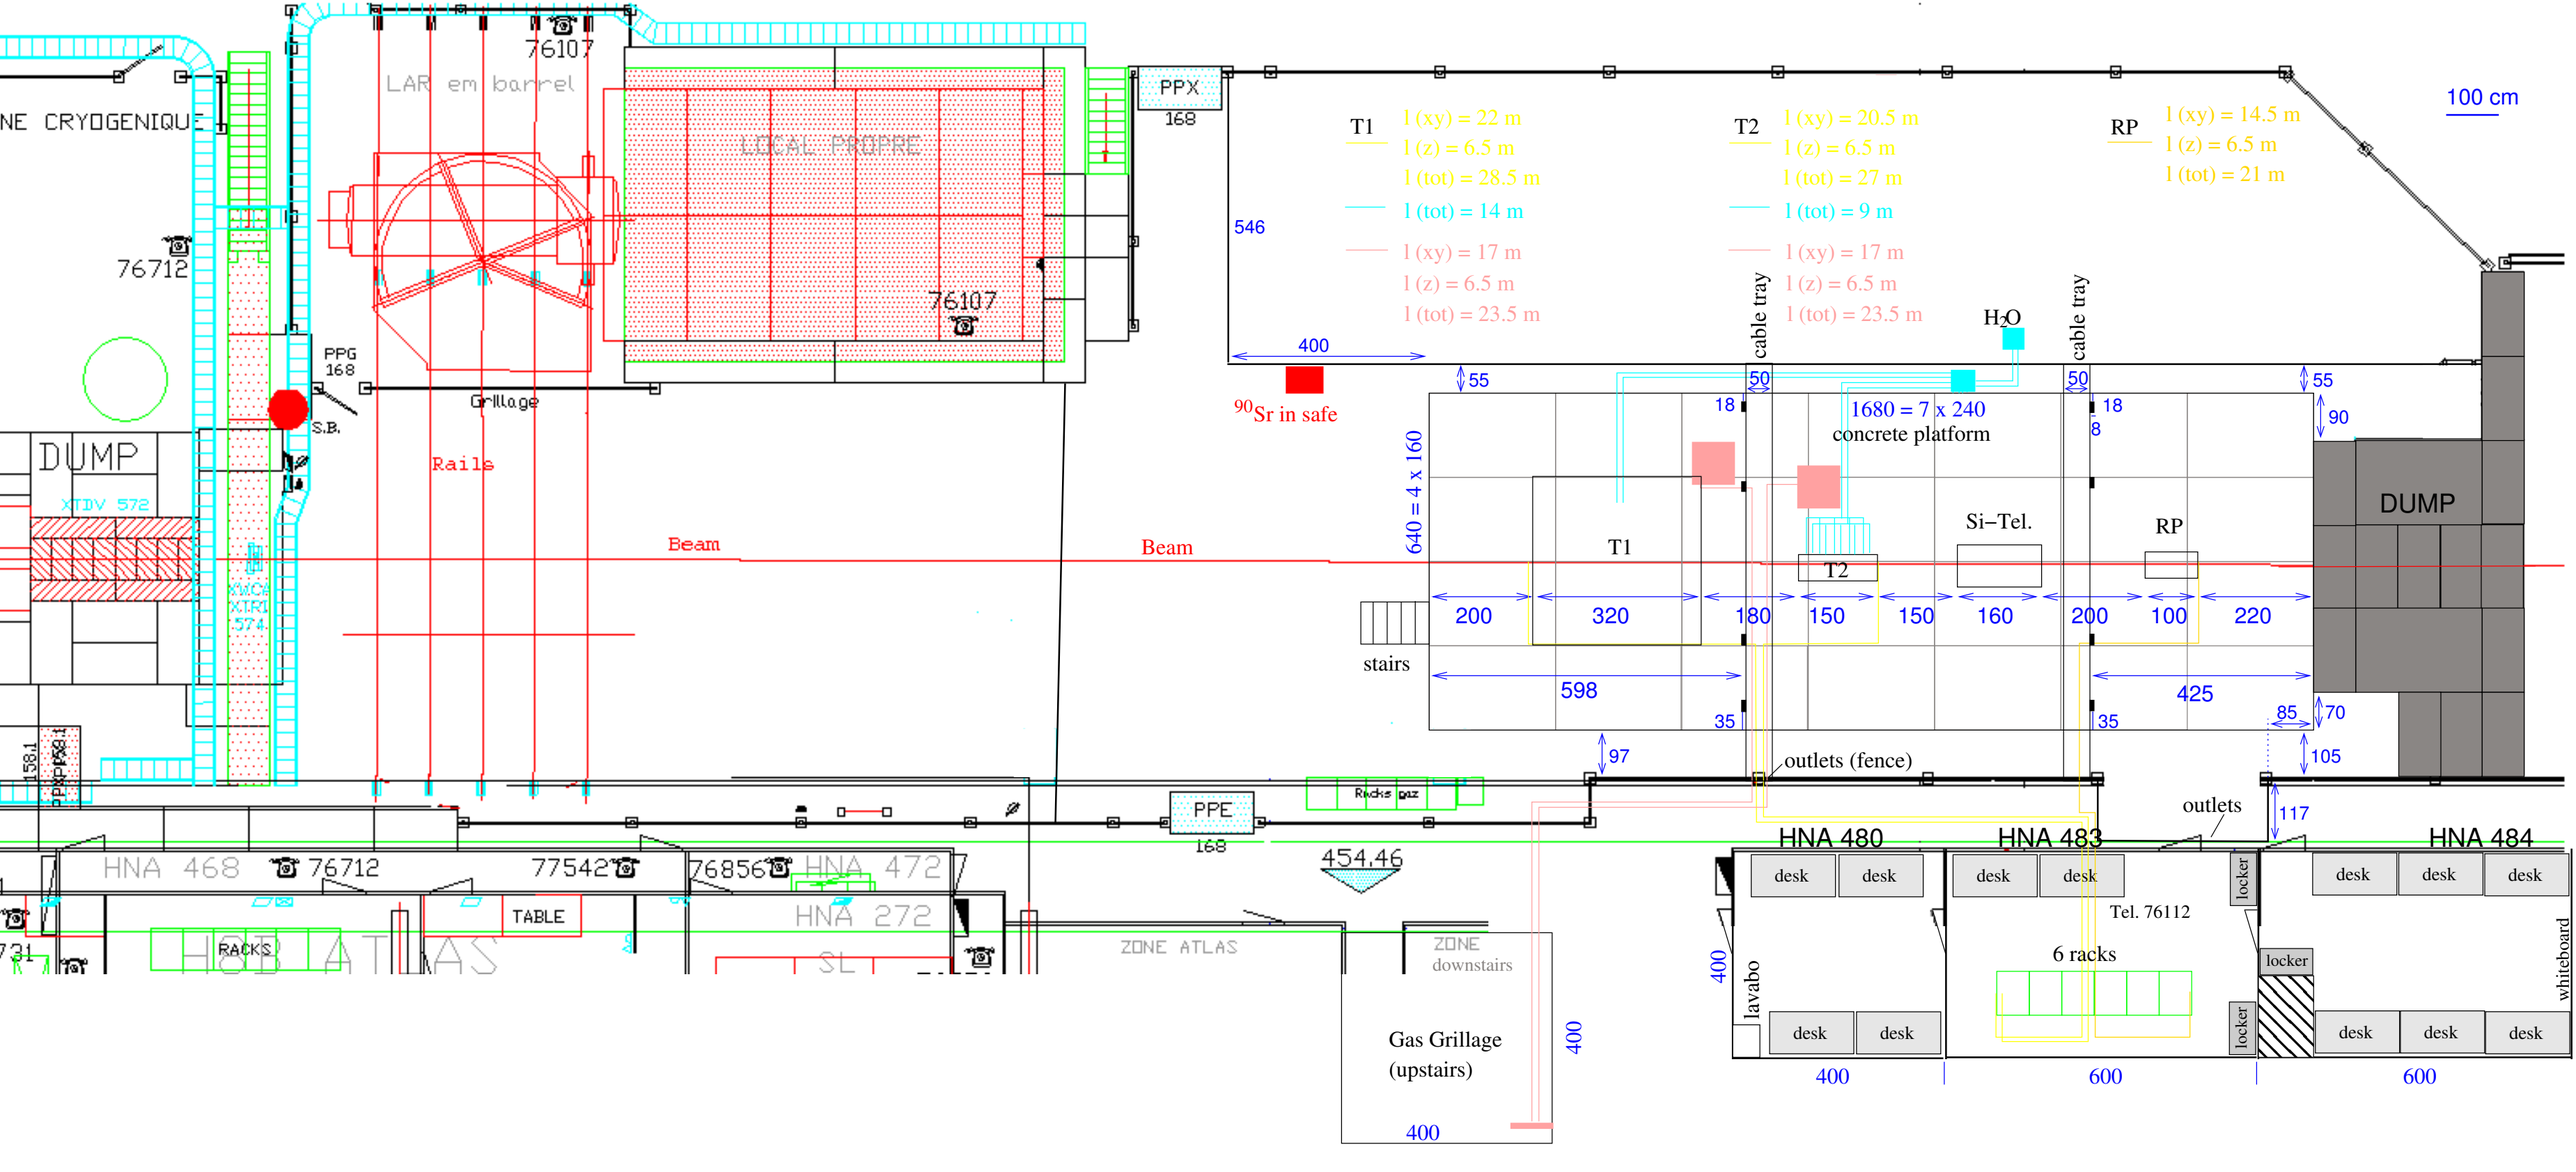
100 cm
T1
l (xy) = 22 m
l (z) = 6.5 m
l (tot) = 28.5 m
l (tot) = 14 m
l (xy) = 17 m
l (z) = 6.5 m
l (tot) = 23.5 m
T2
l (xy) = 20.5 m
l (z) = 6.5 m
l (tot) = 27 m
l (tot) = 9 m
l (xy) = 17 m
l (z) = 6.5 m
l (tot) = 23.5 m
RP
l (xy) = 14.5 m
l (z) = 6.5 m
l (tot) = 21 m
546
400
90Sr in safe
cable tray
cable tray
H2O
1680 = 7 x 240
concrete platform
640 = 4 x 160
T1
T2
Si–Tel.
RP
DUMP
stairs
200
320
180
150
150
160
200
100
220
598
425
55
50
18
8
90
70
105
85
35
97
outlets (fence)
outlets
117
HNA 480
HNA 483
HNA 484
desk
locker
Tel. 76112
6 racks
lavabo
whiteboard
400
600
LAR em barrel
LOCAL PROPRE
76107
76712
PPX
168
PPG
168
S.B.
Grillage
Rails
Beam
Beam
DUMP
XTDV 572
XWCA
XTRD
574
PPE
168
Rocks gaz
454,46
HNA 468
76712
77542
76856
HNA 472
HNA 272
TABLE
RACKS
ZONE ATLAS
ZONE
downstairs
Gas Grillage
(upstairs)
400